


工 事 概 要	
工事名称	消防本部浴室等改修工事
工事場所	小千谷市消防本部庁舎
工事種別	内部改修工事
工事概要	既存浴室をシャワー室に改修するもの。各階和便器を洋便器化するもの。
履行期限	令和４年３月２９日

敷地概要	
用途地域	第一種住居地域
防火地域	法 2 2 条区域

案内図 S=Free

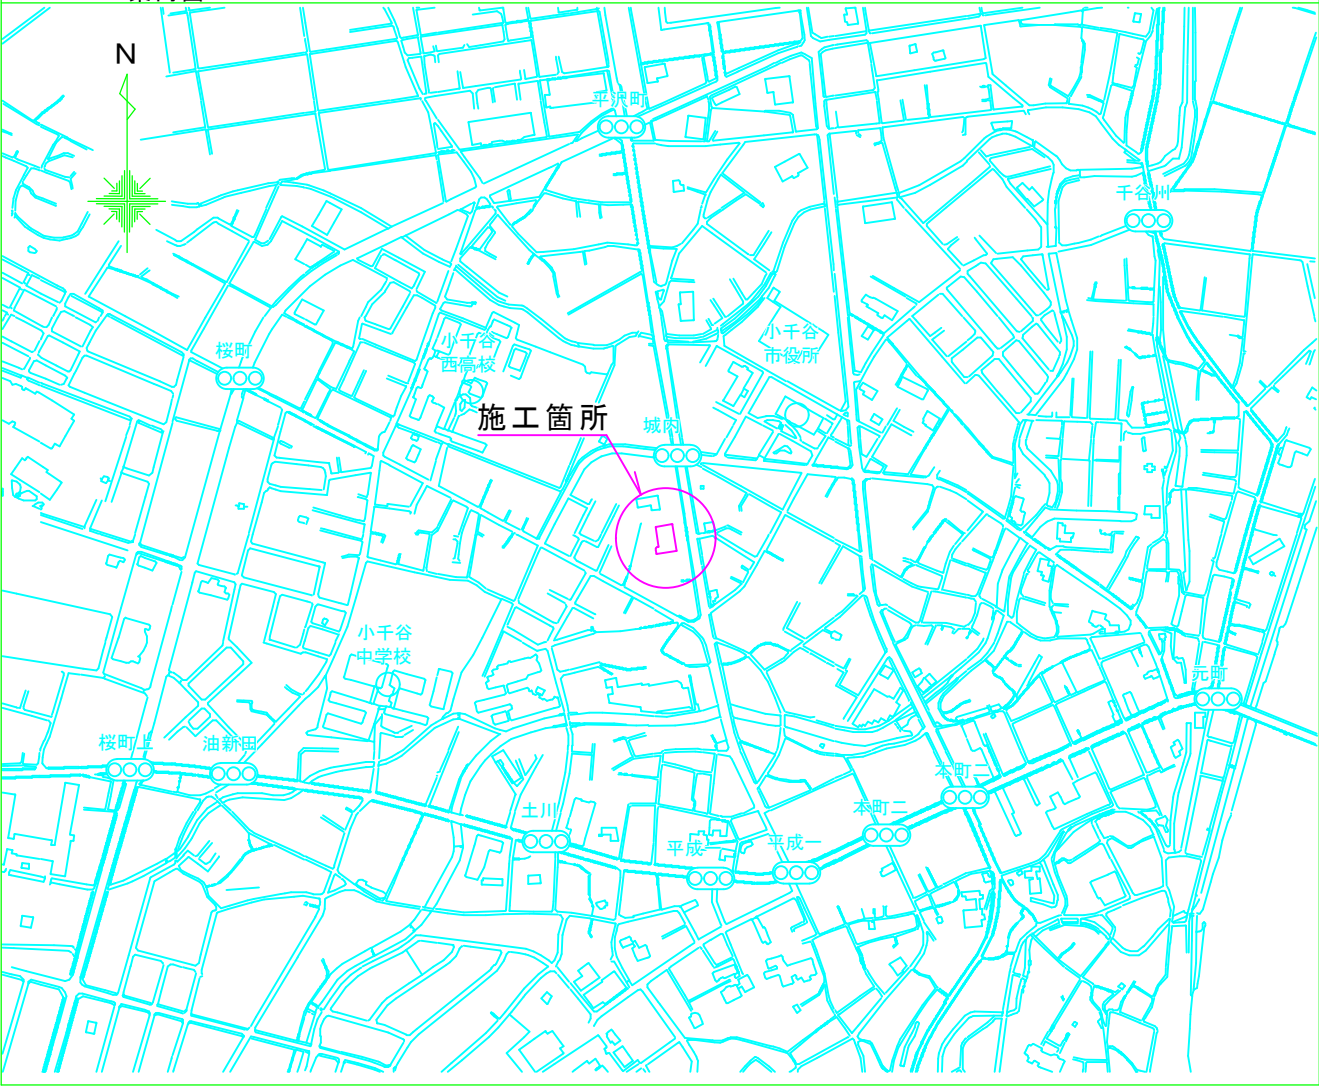

配置図 S=1/500

The site plan shows the fire station building (消防本部) with a blue hatched pattern. The building is situated within a plot bounded by a dashed line. The plot's boundaries are labeled with dimensions: 敷地境界線 20,250 (top-left), 敷地境界線 42,400 (top-right), 敷地境界線 79,600 (left), and 敷地境界線 51,900 (right). The building's footprint is defined by a solid line, with dimensions 13,000 (left), 35,075 (bottom), and 8,355 (right). The building is labeled '消防本部'. A road boundary line (道路境界線 56,430) is shown at the bottom, adjacent to the '主要地方道 長岡片貝小千谷線' (Main Local Road, Nagaikabe Shikigaya Line). A north arrow is located in the top right corner. Vertical dimensions on the left and right sides of the plot are 42,100, 19,500, and 18,000. Horizontal dimensions at the bottom are 13,000, 35,075, and 8,355. A vertical dimension of 14,400 is shown on the right side of the building area.

令和3年度		工事番	建住第17号
工事名	消防本部浴室等改修工事		
施工所	小千谷市 城内2丁目 地内		
図面名	案内図・配置図		
図番	3 - 1	縮尺	S=Free・1/500
小千谷市建設課			