


計画平面図 S=1:1,250 (1/2)

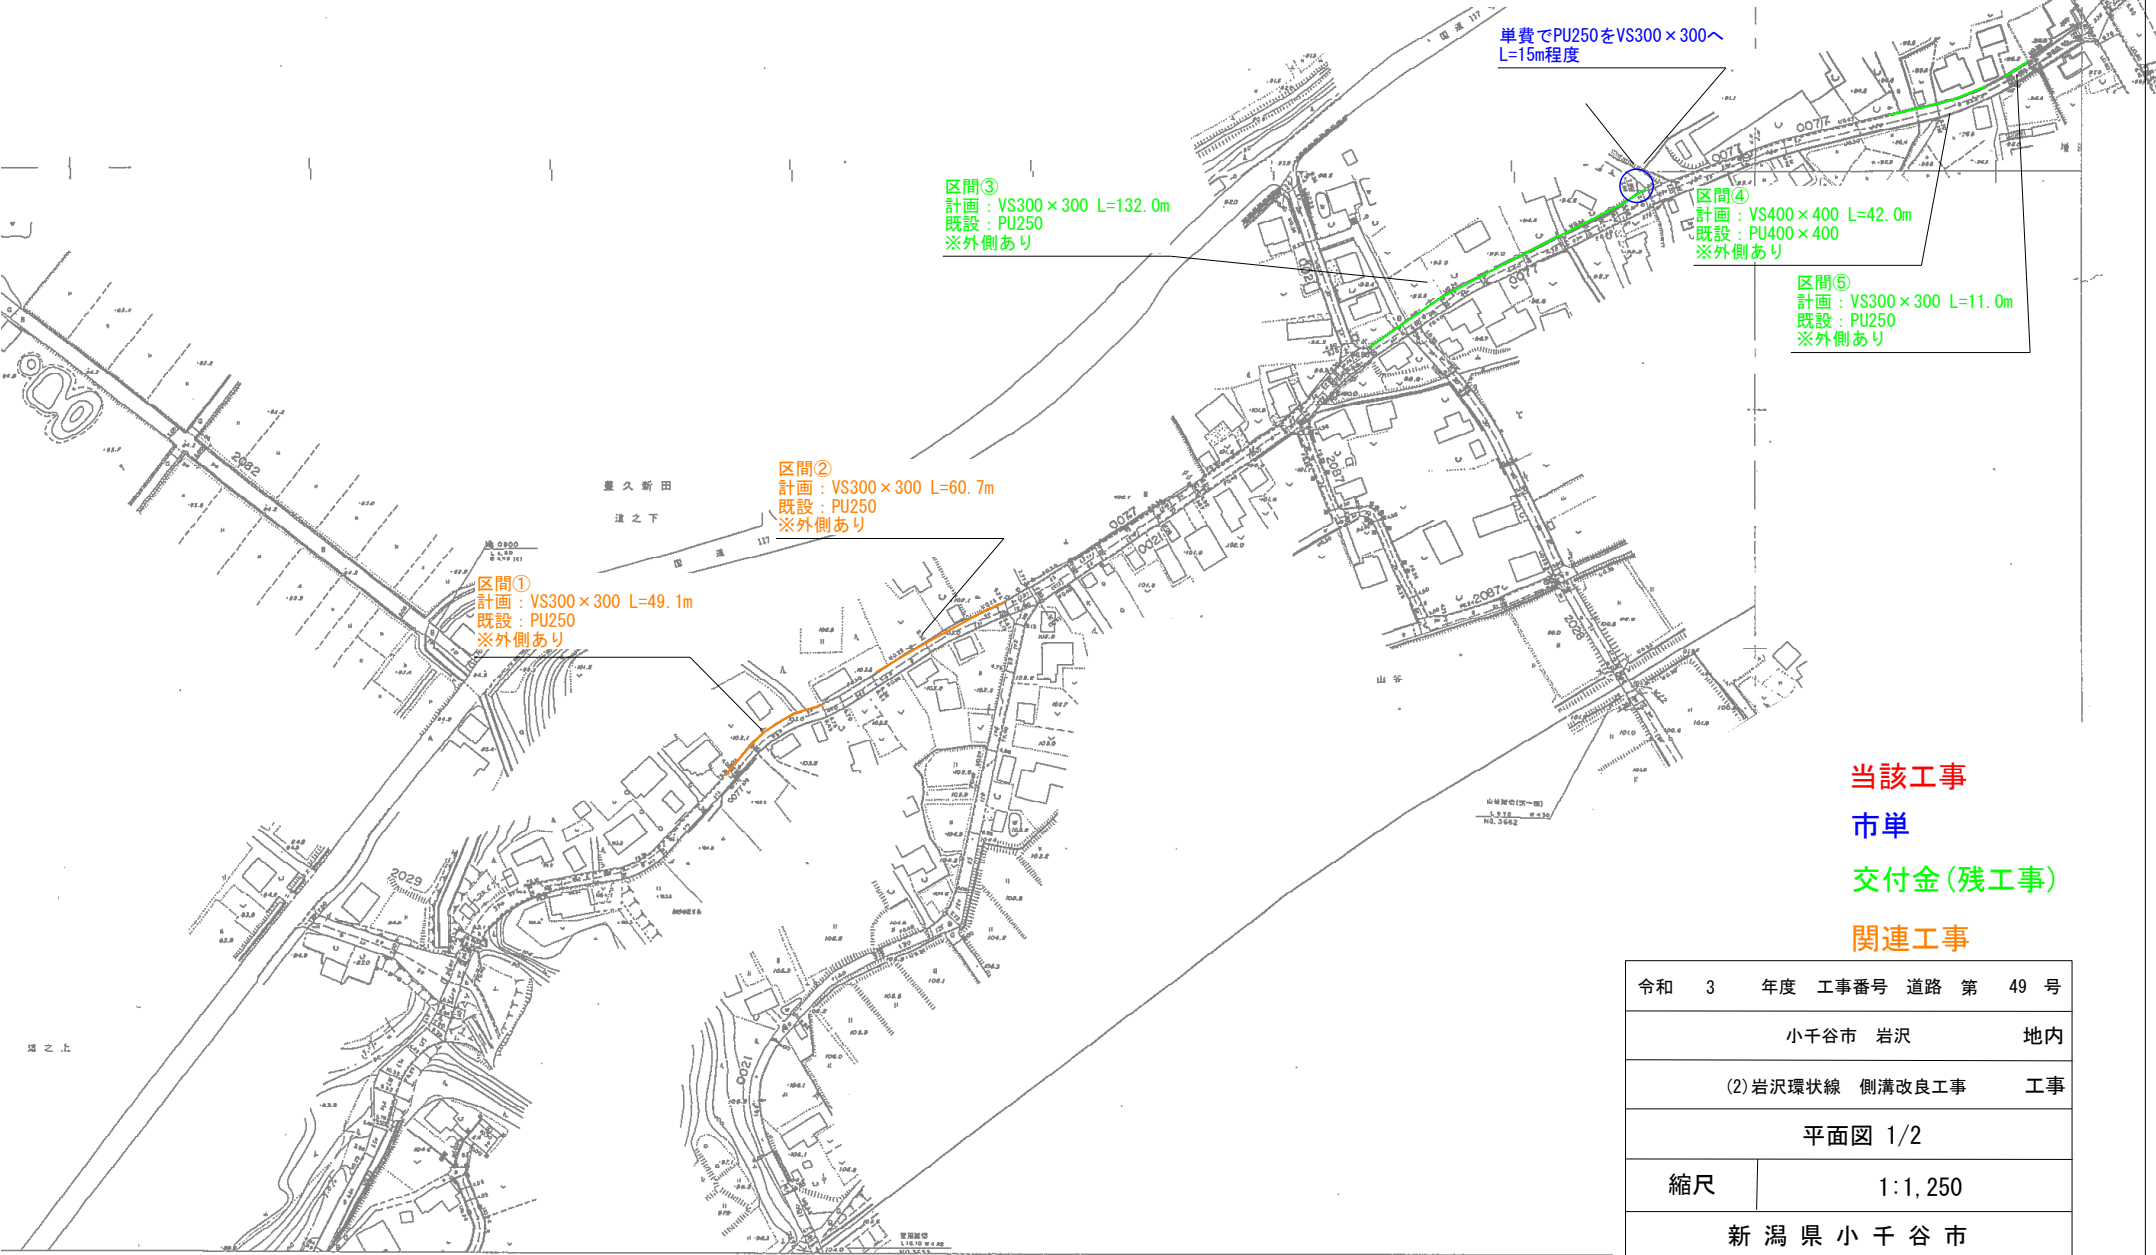

当該工事
市単
交付金(残工事)
関連工事

令和 3 年度	工事番号	道路 第 49 号
小千谷市 岩沢		地内
(2) 岩沢環状線 側溝改良工事		工事
平面図 1/2		
縮尺	1:1,250	
新 潟 県 小 千 谷 市		