


(導管)第7表・第8表

供給計画図 ・ 主要導管図
新潟県小千谷市 S=1:100,000

小千谷市全図

1:50,000

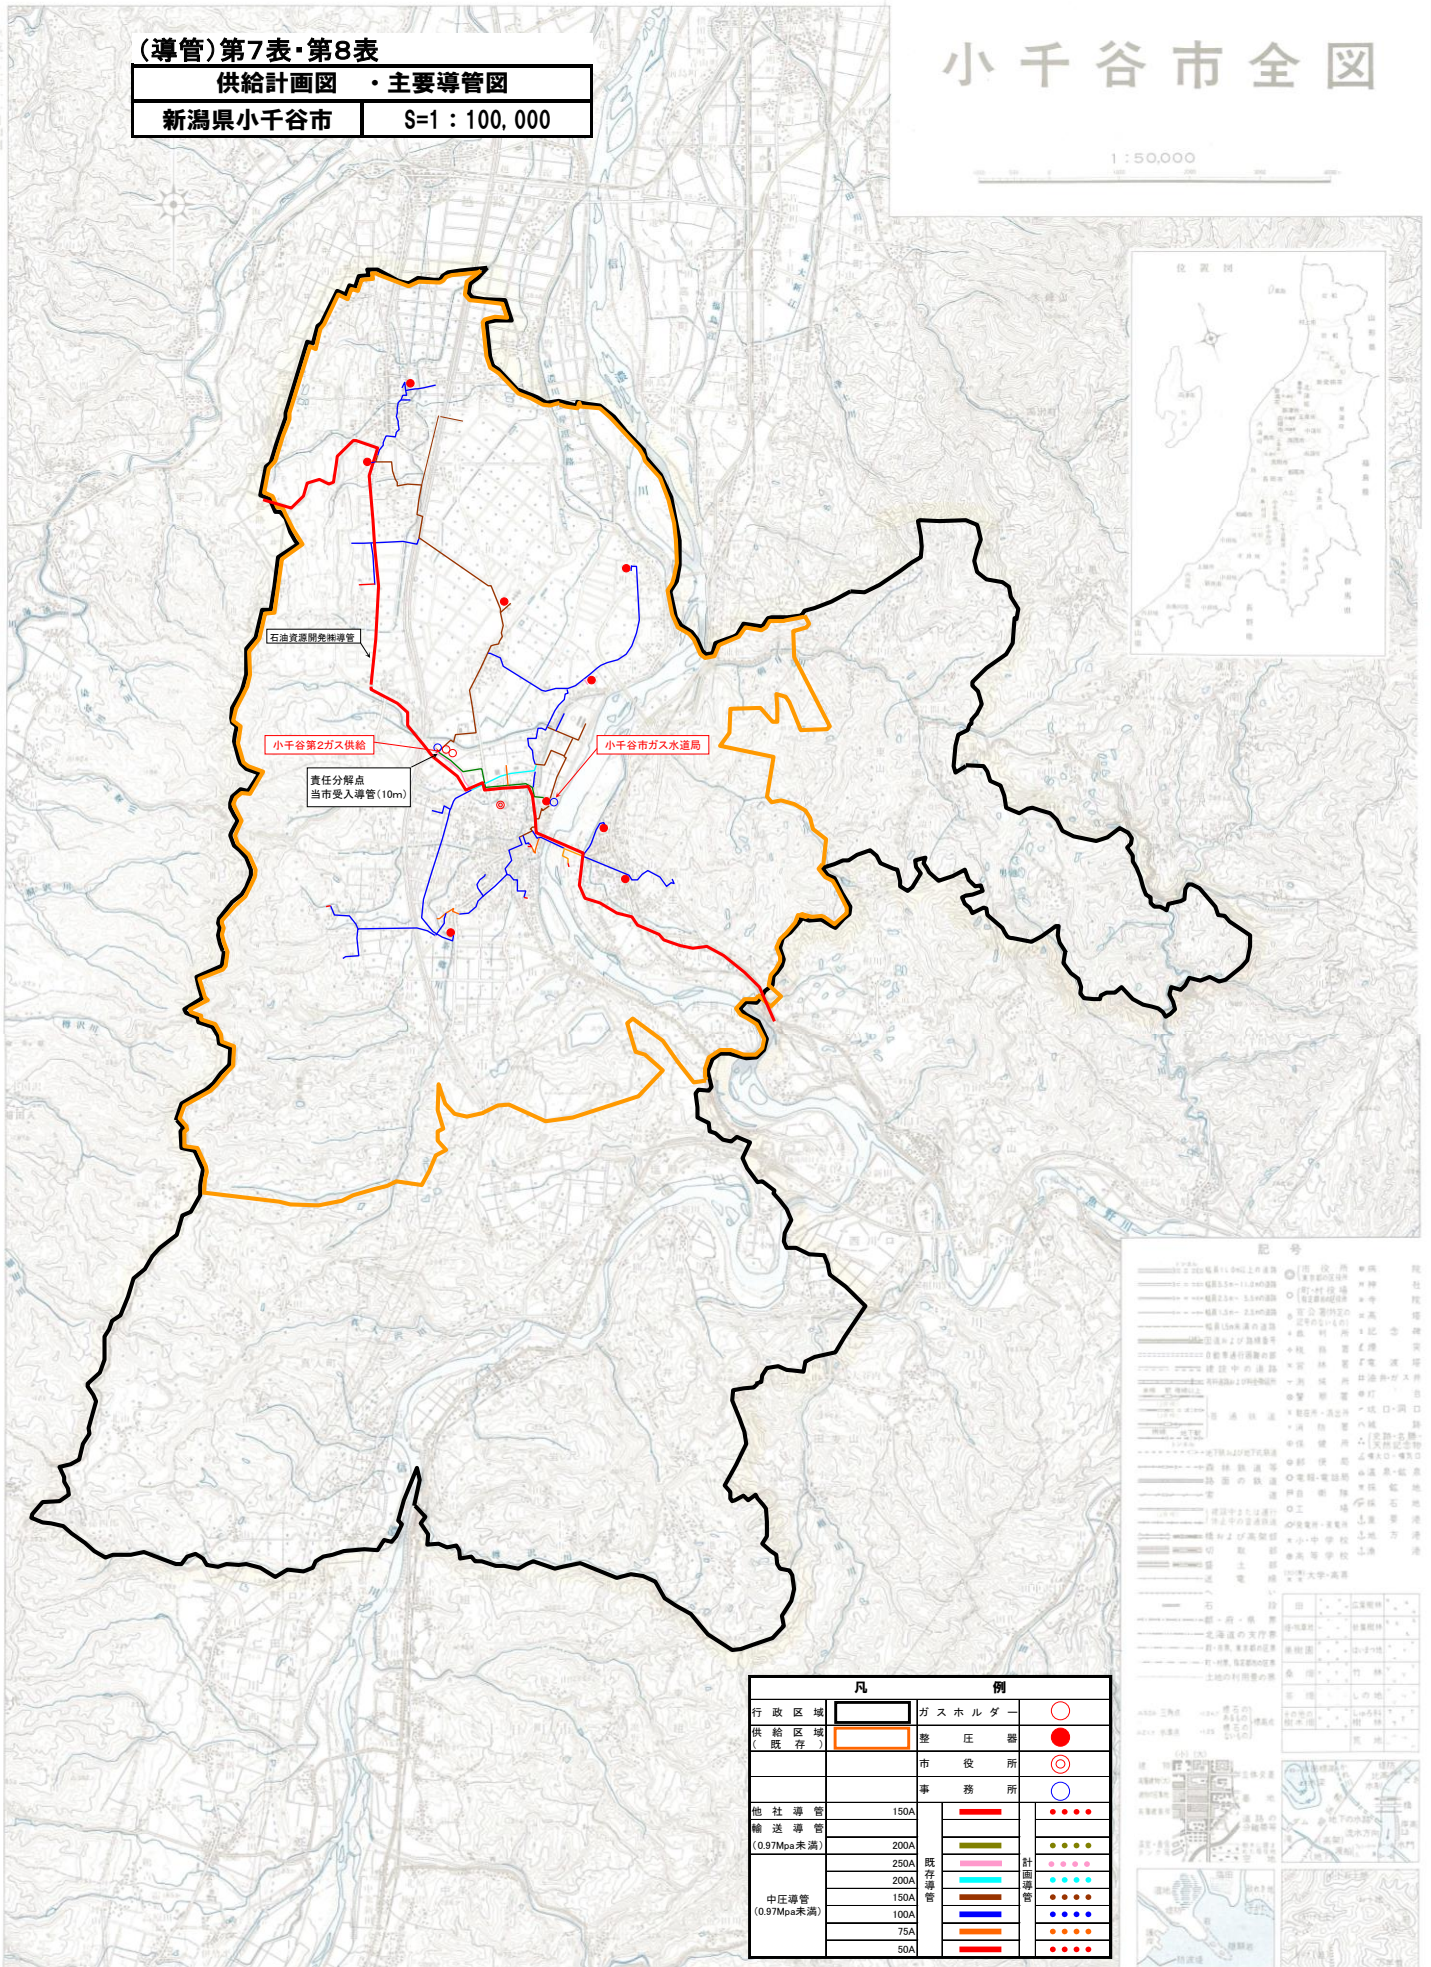

凡 例

行政区域	ガスホルダー	○
供給区域(既存)	責任器	●
	市役所	◎
	事務所	○
他社導管	150A	●●●●
輸送導管(0.97Mpa未満)	200A	●●●●●
	250A	●●●●●●
	200A	●●●●●●●
中圧導管(0.97Mpa未満)	150A	●●●●●●●●
	100A	●●●●●●●●●
	75A	●●●●●●●●●●
	50A	●●●●●●●●●●●

記号

○	市役所	◎	事務所
●	責任器	○	ガスホルダー
●●●●	他社導管 150A	●●●●●	輸送導管 200A
●●●●●	輸送導管 250A	●●●●●●	輸送導管 200A
●●●●●●	中圧導管 150A	●●●●●●●	中圧導管 100A
●●●●●●●	中圧導管 75A	●●●●●●●●	中圧導管 50A

凡例

○	市役所	◎	事務所
●	責任器	○	ガスホルダー
●●●●	他社導管 150A	●●●●●	輸送導管 200A
●●●●●	輸送導管 250A	●●●●●●	輸送導管 200A
●●●●●●	中圧導管 150A	●●●●●●●	中圧導管 100A
●●●●●●●	中圧導管 75A	●●●●●●●●	中圧導管 50A

新潟県建設部 建設課 小千谷市建設部 建設課 資料 平成28年度 小千谷市ガス供給計画 第7表・第8表