
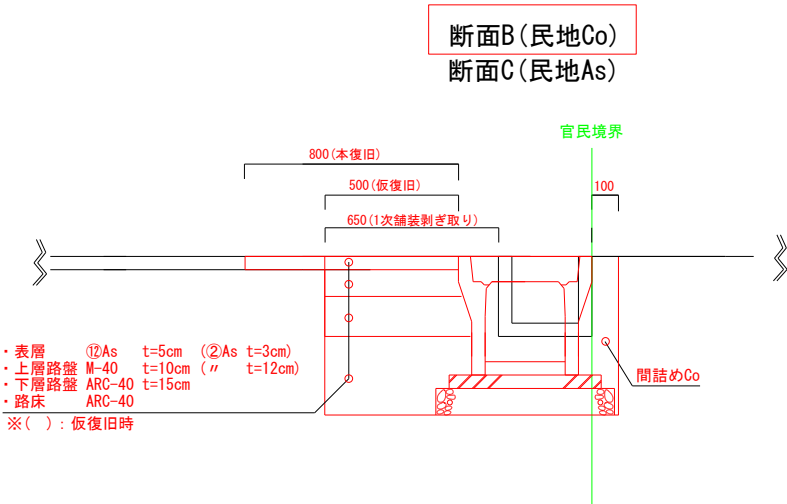
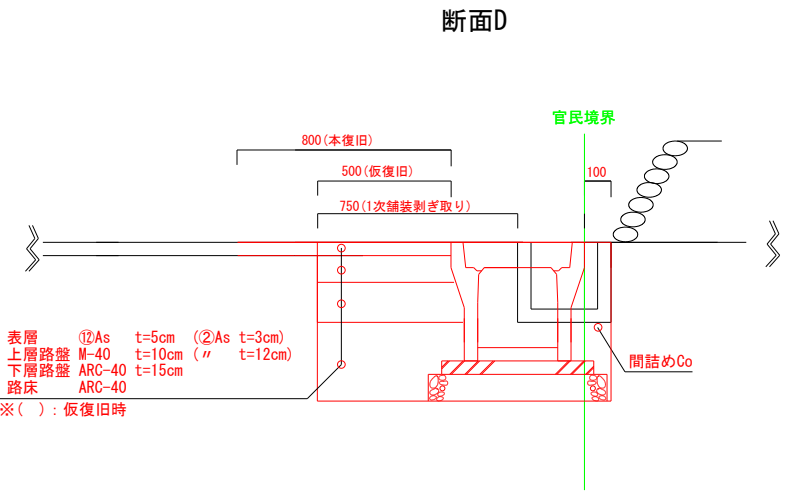


横断図1/2 S=1:20

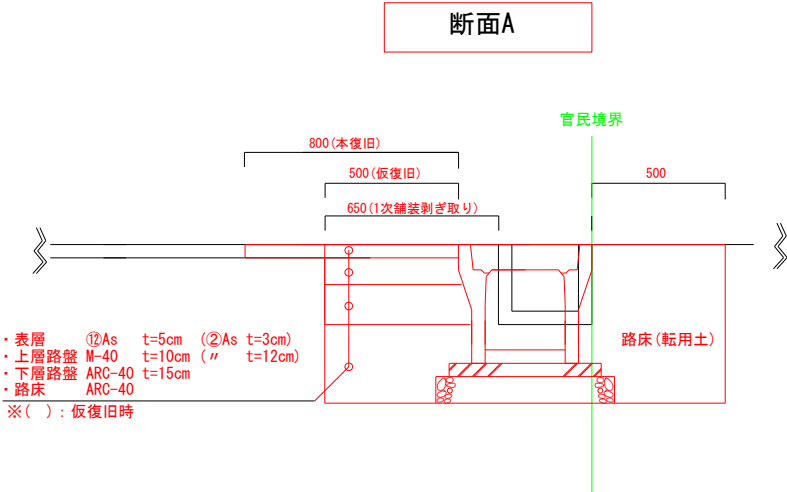

令和 3 年度 工事番号 道路 第 49 号
小千谷市 岩沢 地内
(2) 岩沢環状線 側溝改良工事 工事
横断図 1/2
縮尺 1:20
新潟県小千谷市