




ユニバーサル側溝（縦断用）1000 基礎寸法及び材料表

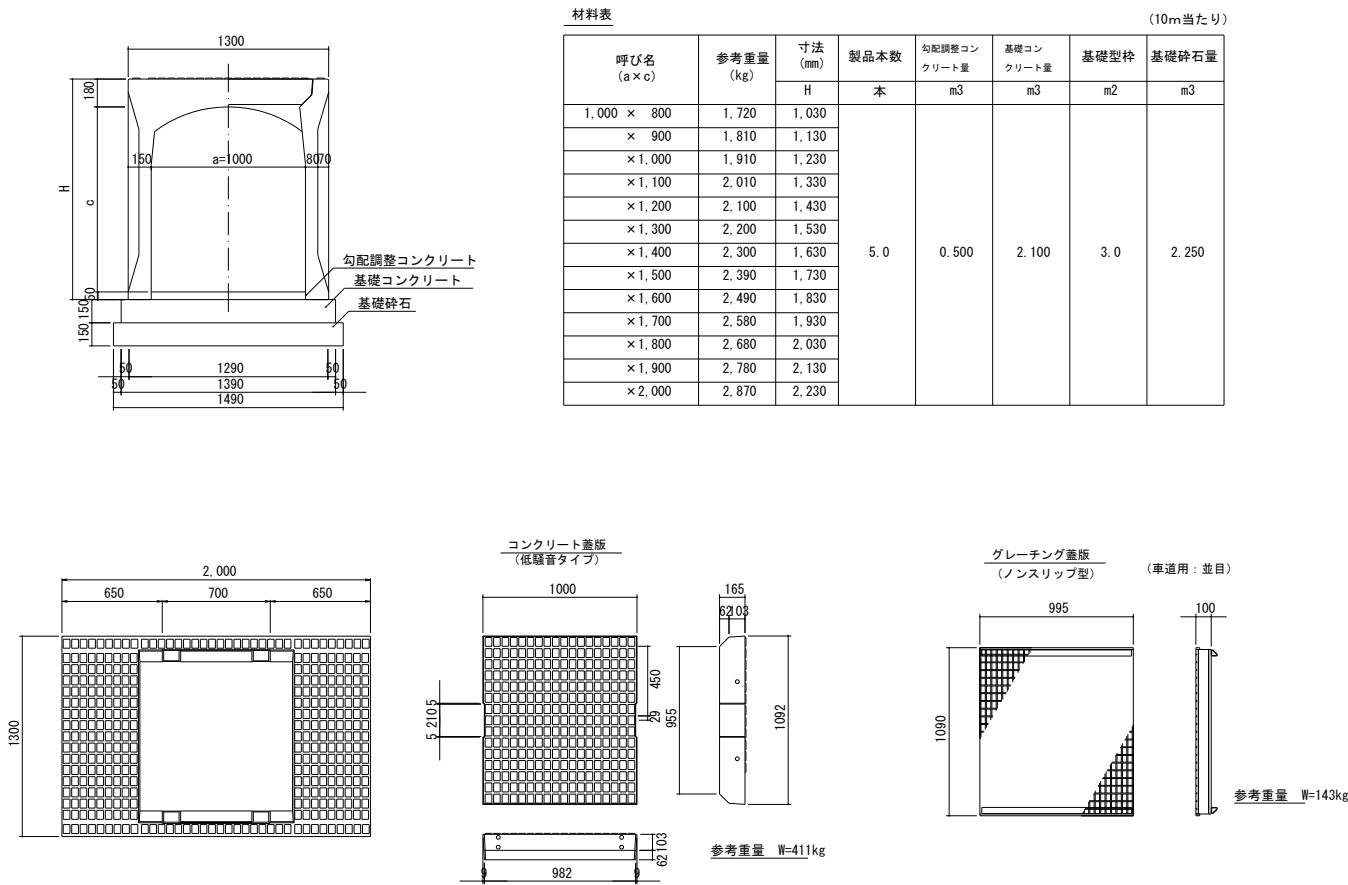

集水柵B600-L600-H600 基礎寸法及び材料表

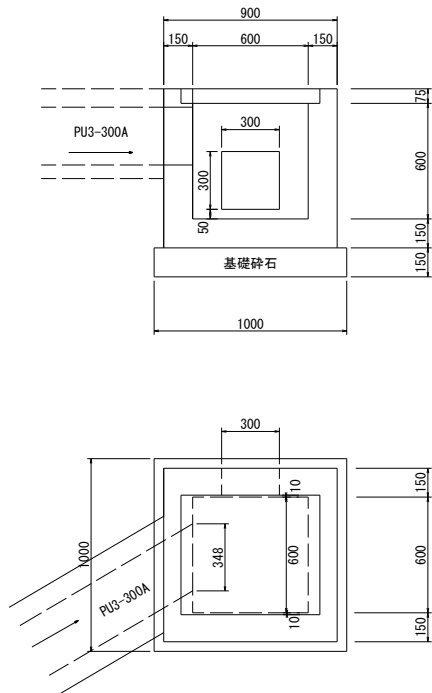

U型側溝 PU3-300A 基礎寸法及び材料表

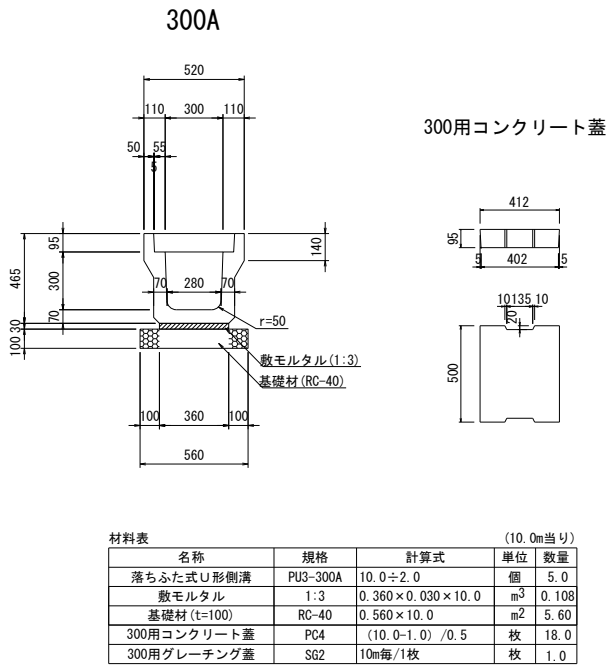

第1工区 その1

令和 4 年度		道路 第13号	
(1) 旭町東栄筋	小千谷市	旭町 地内	
(1)旭町東栄線 道路改良工事			
第1工区 その1 (山寺川) 小構造物 構造物			
縮尺	縦横図示	図面全 5 葉の 5	
測量	(株)宮内測量設計事務所	R3年9月 日	主任技術者
設計	(株)宮内測量設計事務所	R4年3月 日	主任技術者
小千谷市役所 建設課			