


拡大図 S=1:400

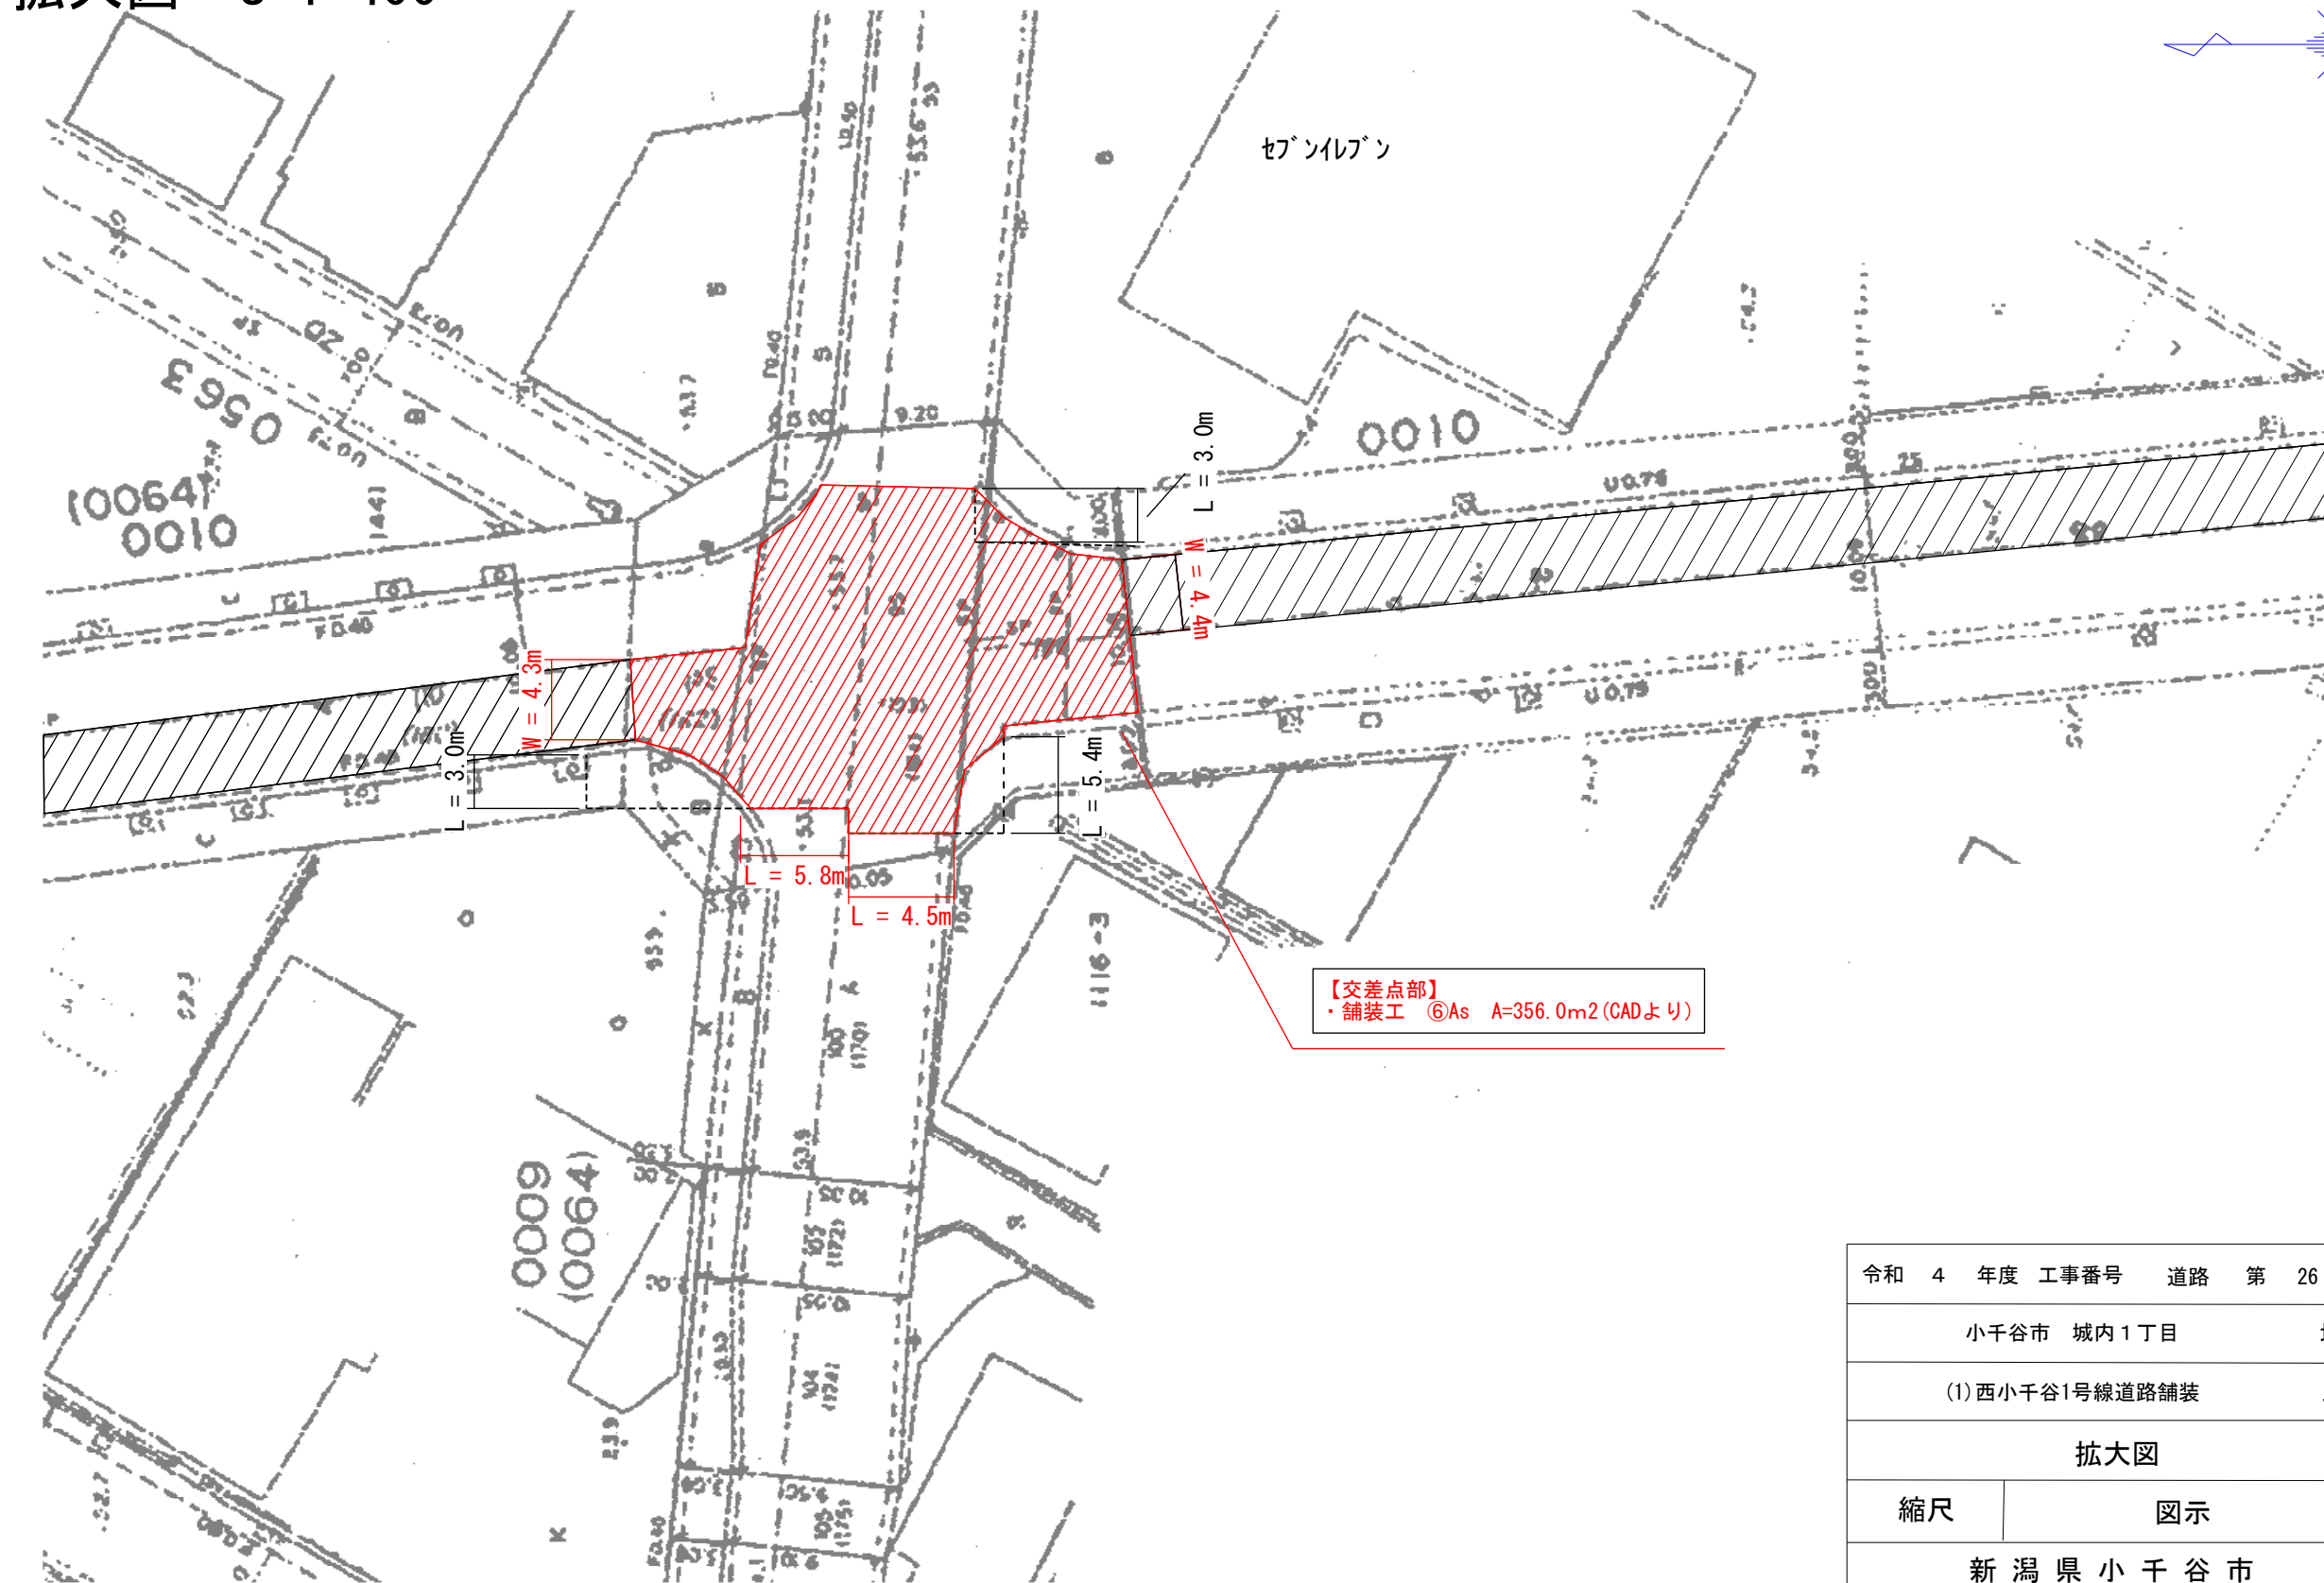

令和 4 年度	工事番号	道路 第 26 号
小千谷市 城内 1 丁目		地内
(1) 西小千谷 1 号線道路舗装		工事
拡大図		
縮尺	図示	
新 潟 県 小 千 谷 市		