




製品図 (1/2)     S=1:20

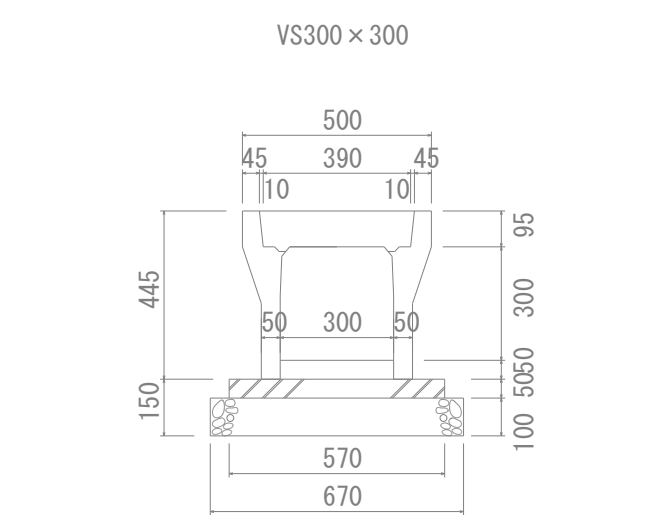

材料表		(10m当たり)	
名 称	規 格	単 位	数 量
アート可変側溝	300×300	本	5
べースコンクリート	18-8-25BB	m3	0.285
型枠		m2	1
砕石基礎	RC-40	m2	6.7
インバート t=0.05	18-8-25BB	m3	0.15

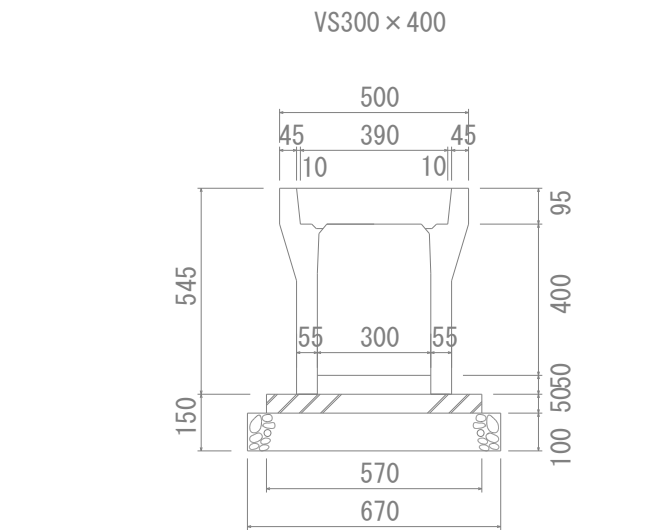

材料表		(10m当たり)	
名 称	規 格	単 位	数 量
アート可変側溝	300×400	本	5
べースコンクリート	18-8-25BB	m3	0.285
型枠		m2	1
砕石基礎	RC-40	m2	6.7
インバート t=0.05	18-8-25BB	m3	0.15

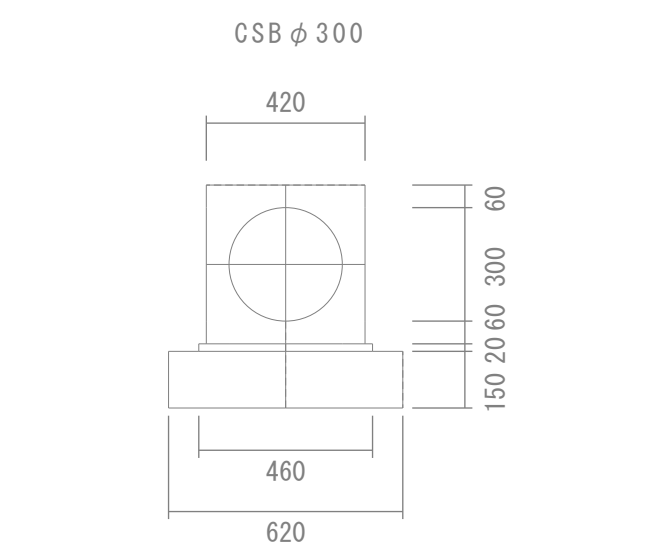

材料表		(10m当たり)	
名 称	規 格	単 位	数 量
遠心BOXカルハート300		本	5
べースコンクリート	18-8-25BB	m3	0.10
型枠		m2	1
砕石基礎	RC-40	m2	6.20

令和	5	年度	工事番号	道路第	第	2	号
小千谷市		城内2丁目			地内		
(1) 西小千谷停車場線 側溝改良						工事	
製品図 (1/2)							
縮尺		図示					
新 潟 県 小 千 谷 市							