


# (仮称)小千谷市防災センター | 配置図

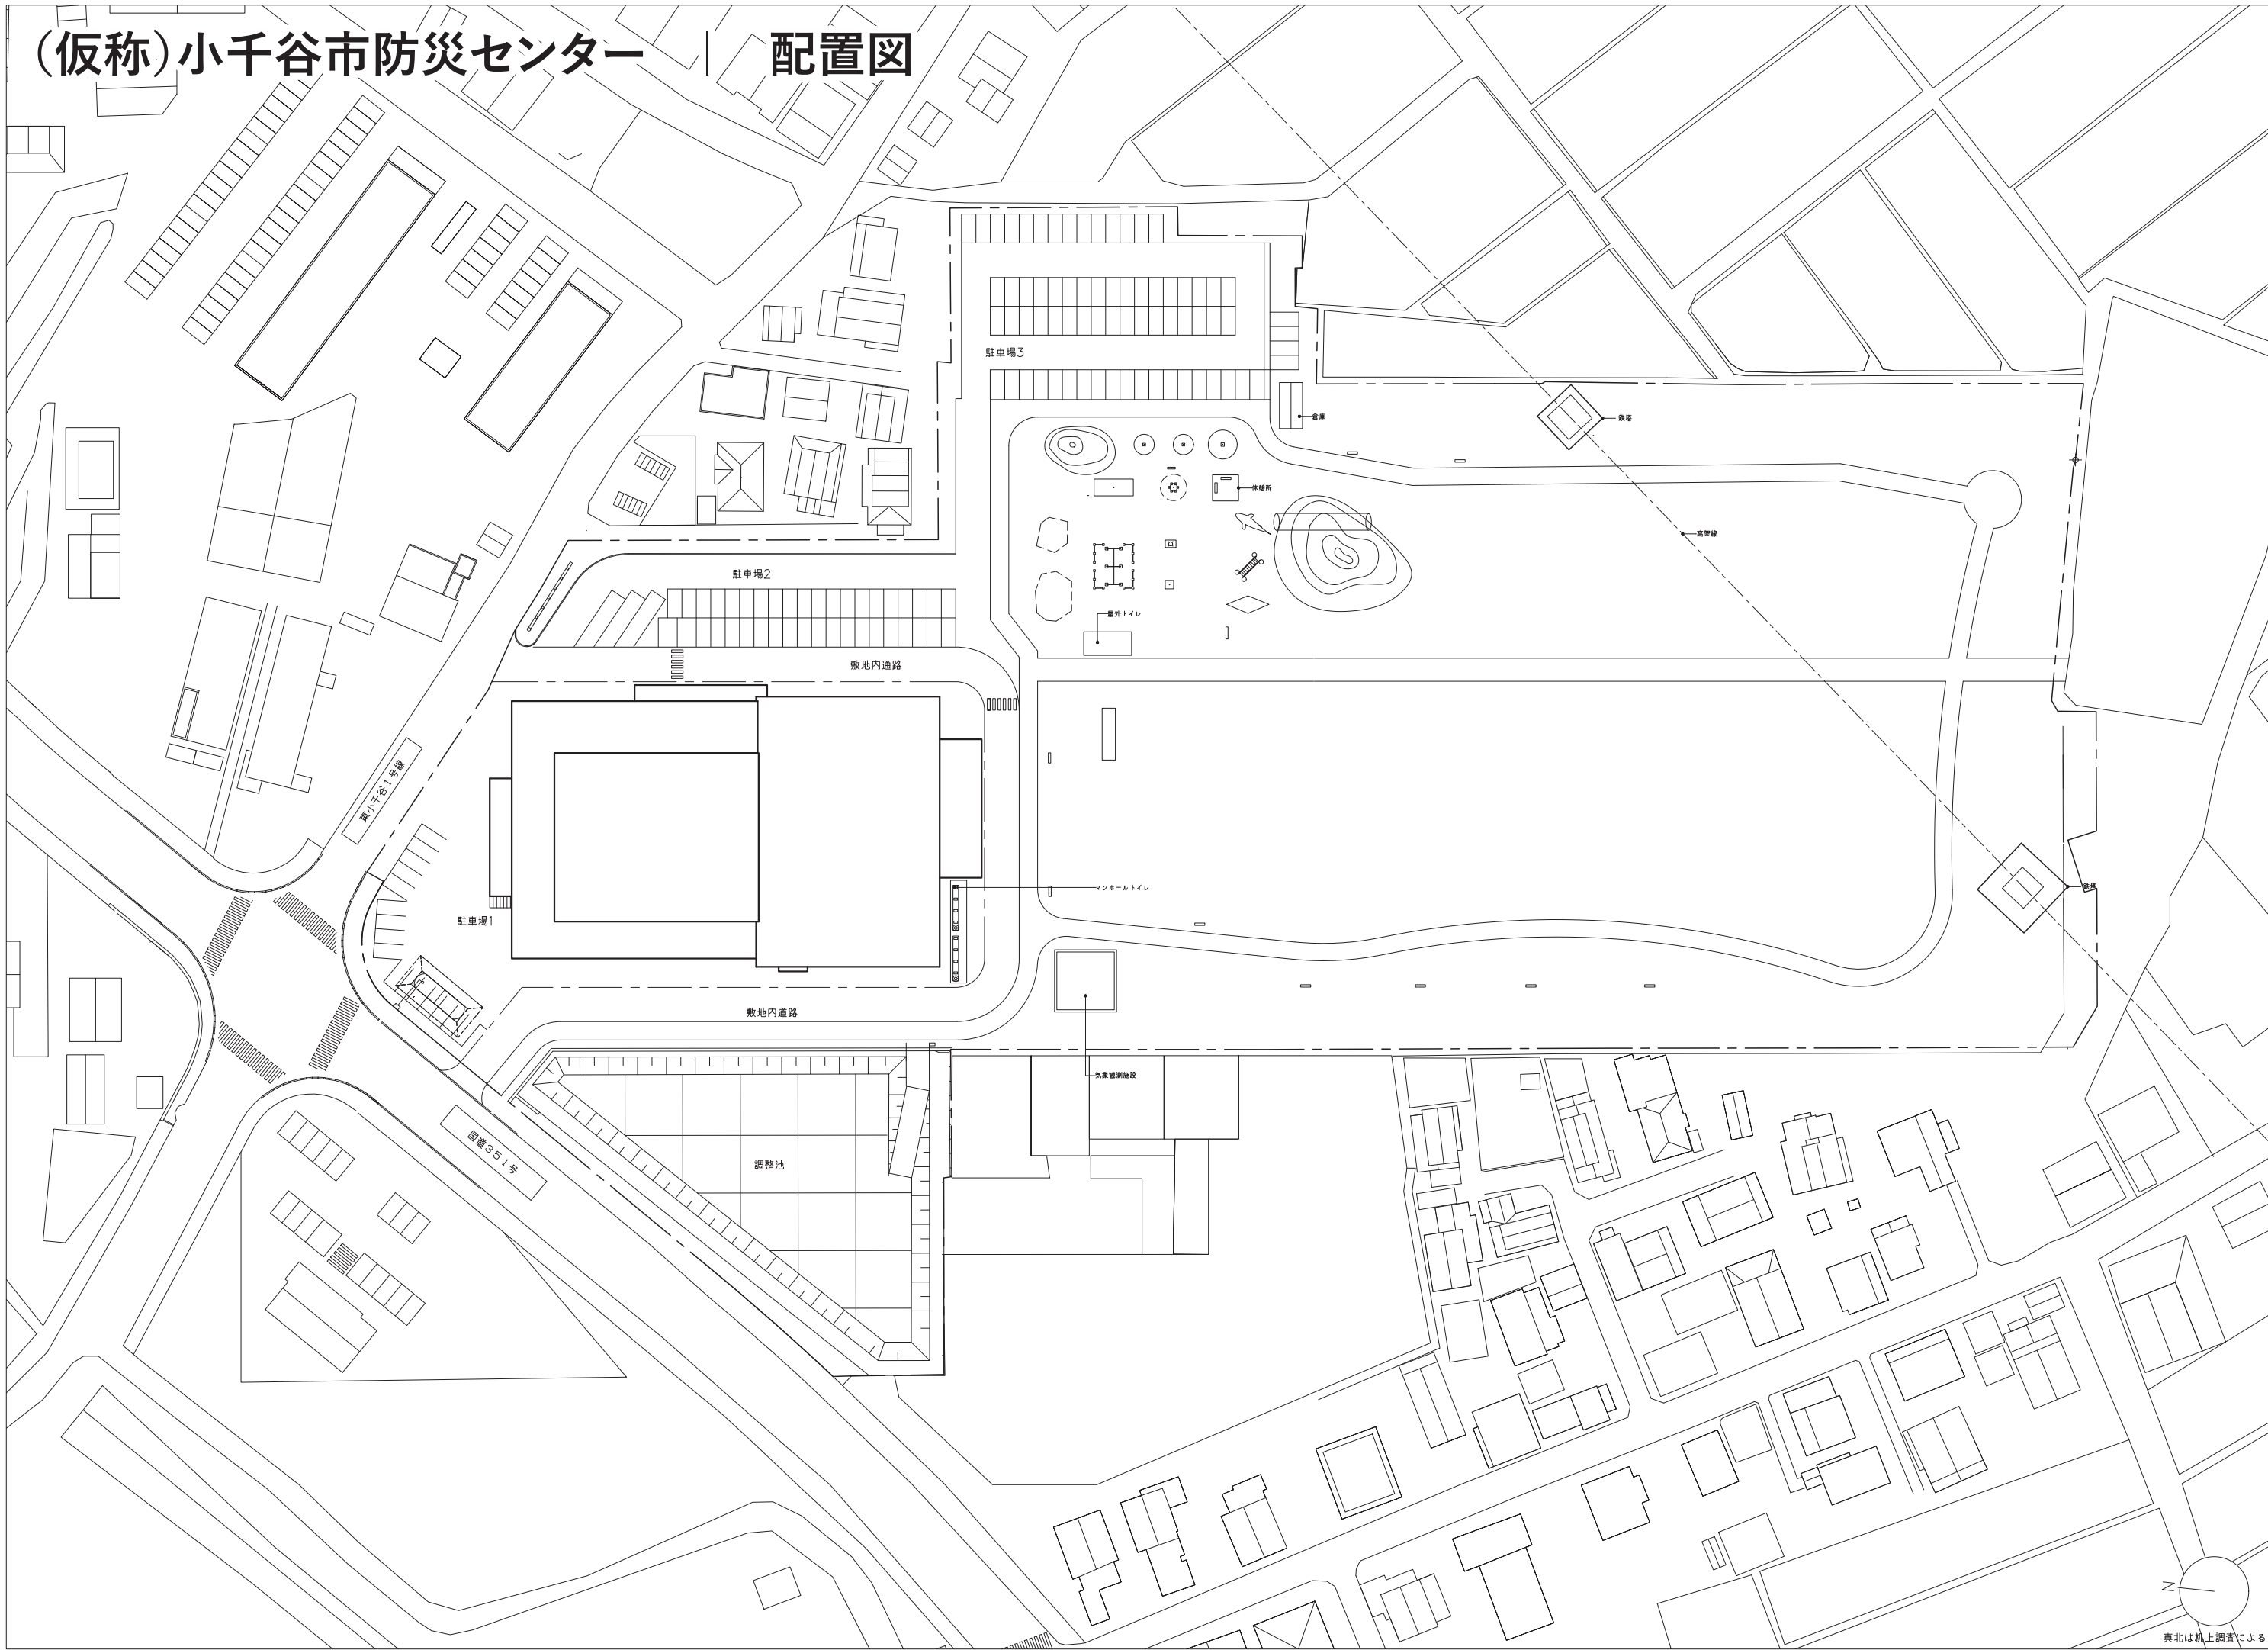

project

(仮称)小千谷市  
防災センター  
新築工事  
実施設計

issue

title  
配置図

scale  
1/1000

no.


drawn  
杉山

checked  
市川



真北は机上調査による

# (仮称)小千谷市防災センター平面図【1階】

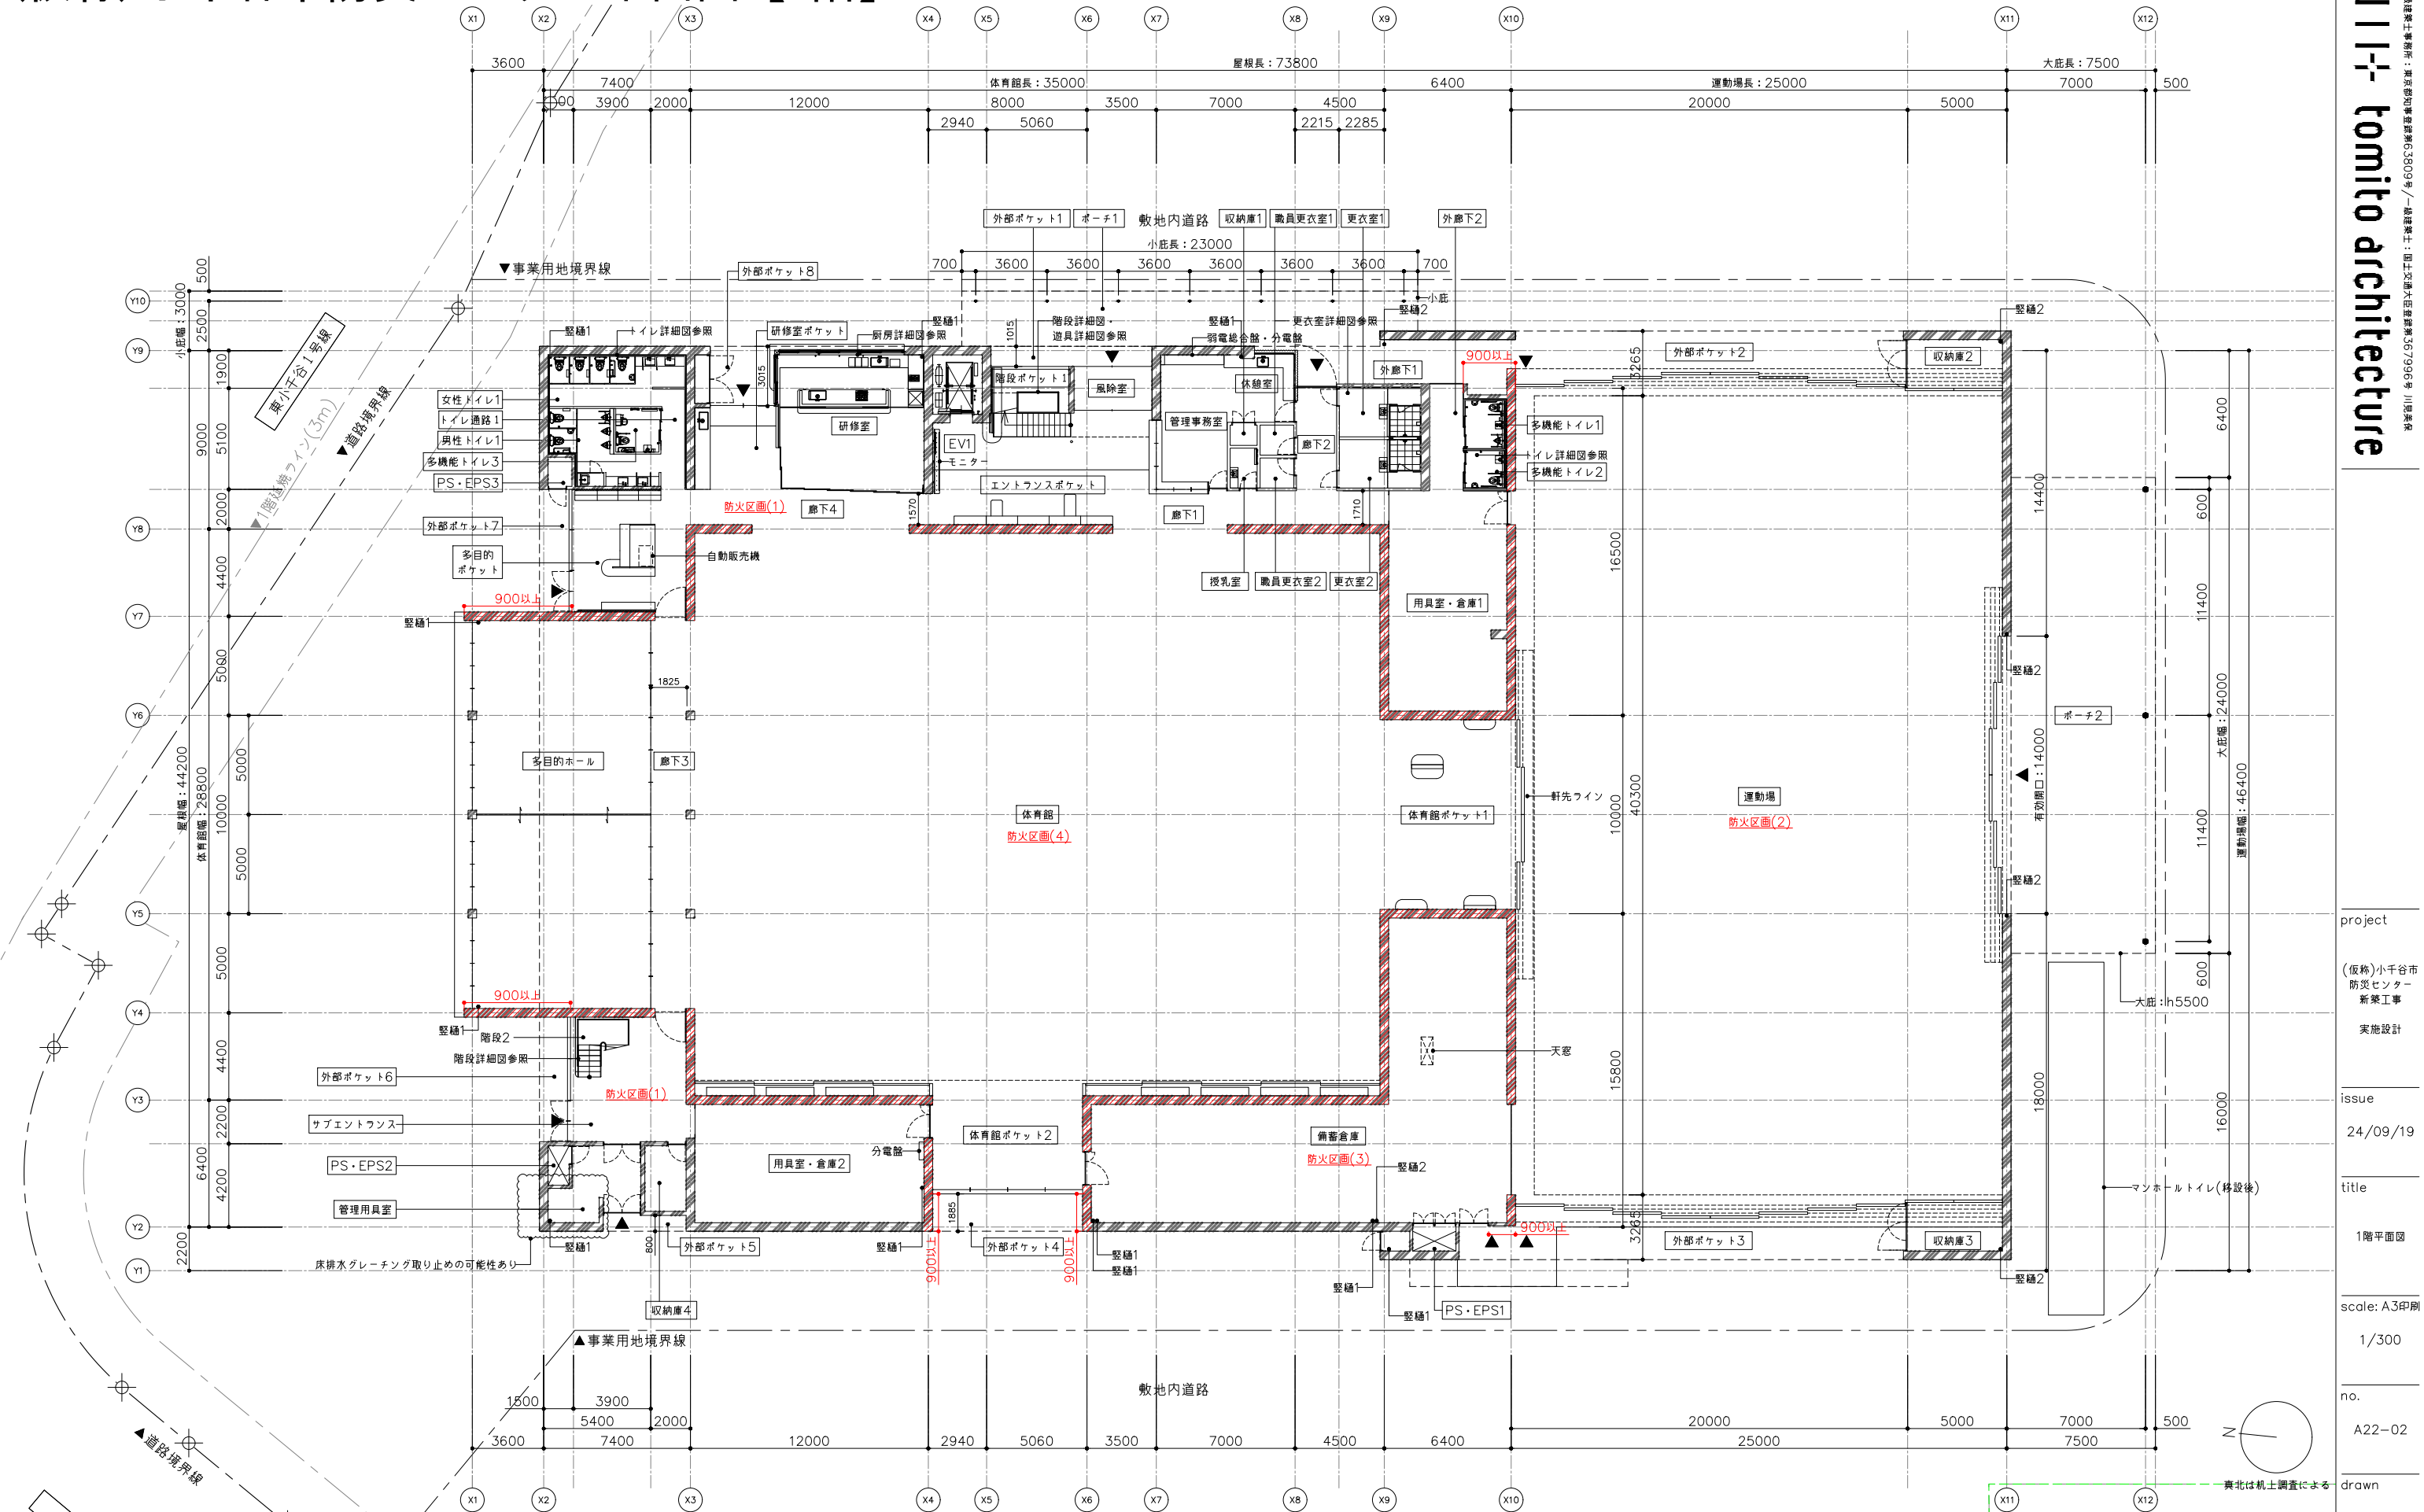


- 凡例
- 室名
  - ▨ RC躯体(t=100~430)
  - ▨ 面積区画(壁): 1500m<sup>2</sup>
  - ▨ 防火区画(1)
- ↑ 900以上 ↓ スパンドレル寸法

(注) 設計調整などにより一部変更する場合があります

project	(仮称)小千谷市 防災センター 新築工事
issue	24/09/19
title	1階平面図
scale	A3印刷 1/300
no.	A22-02
drawn	島山
checked	市川

# (仮称)小千谷市防災センター平面図【2階】

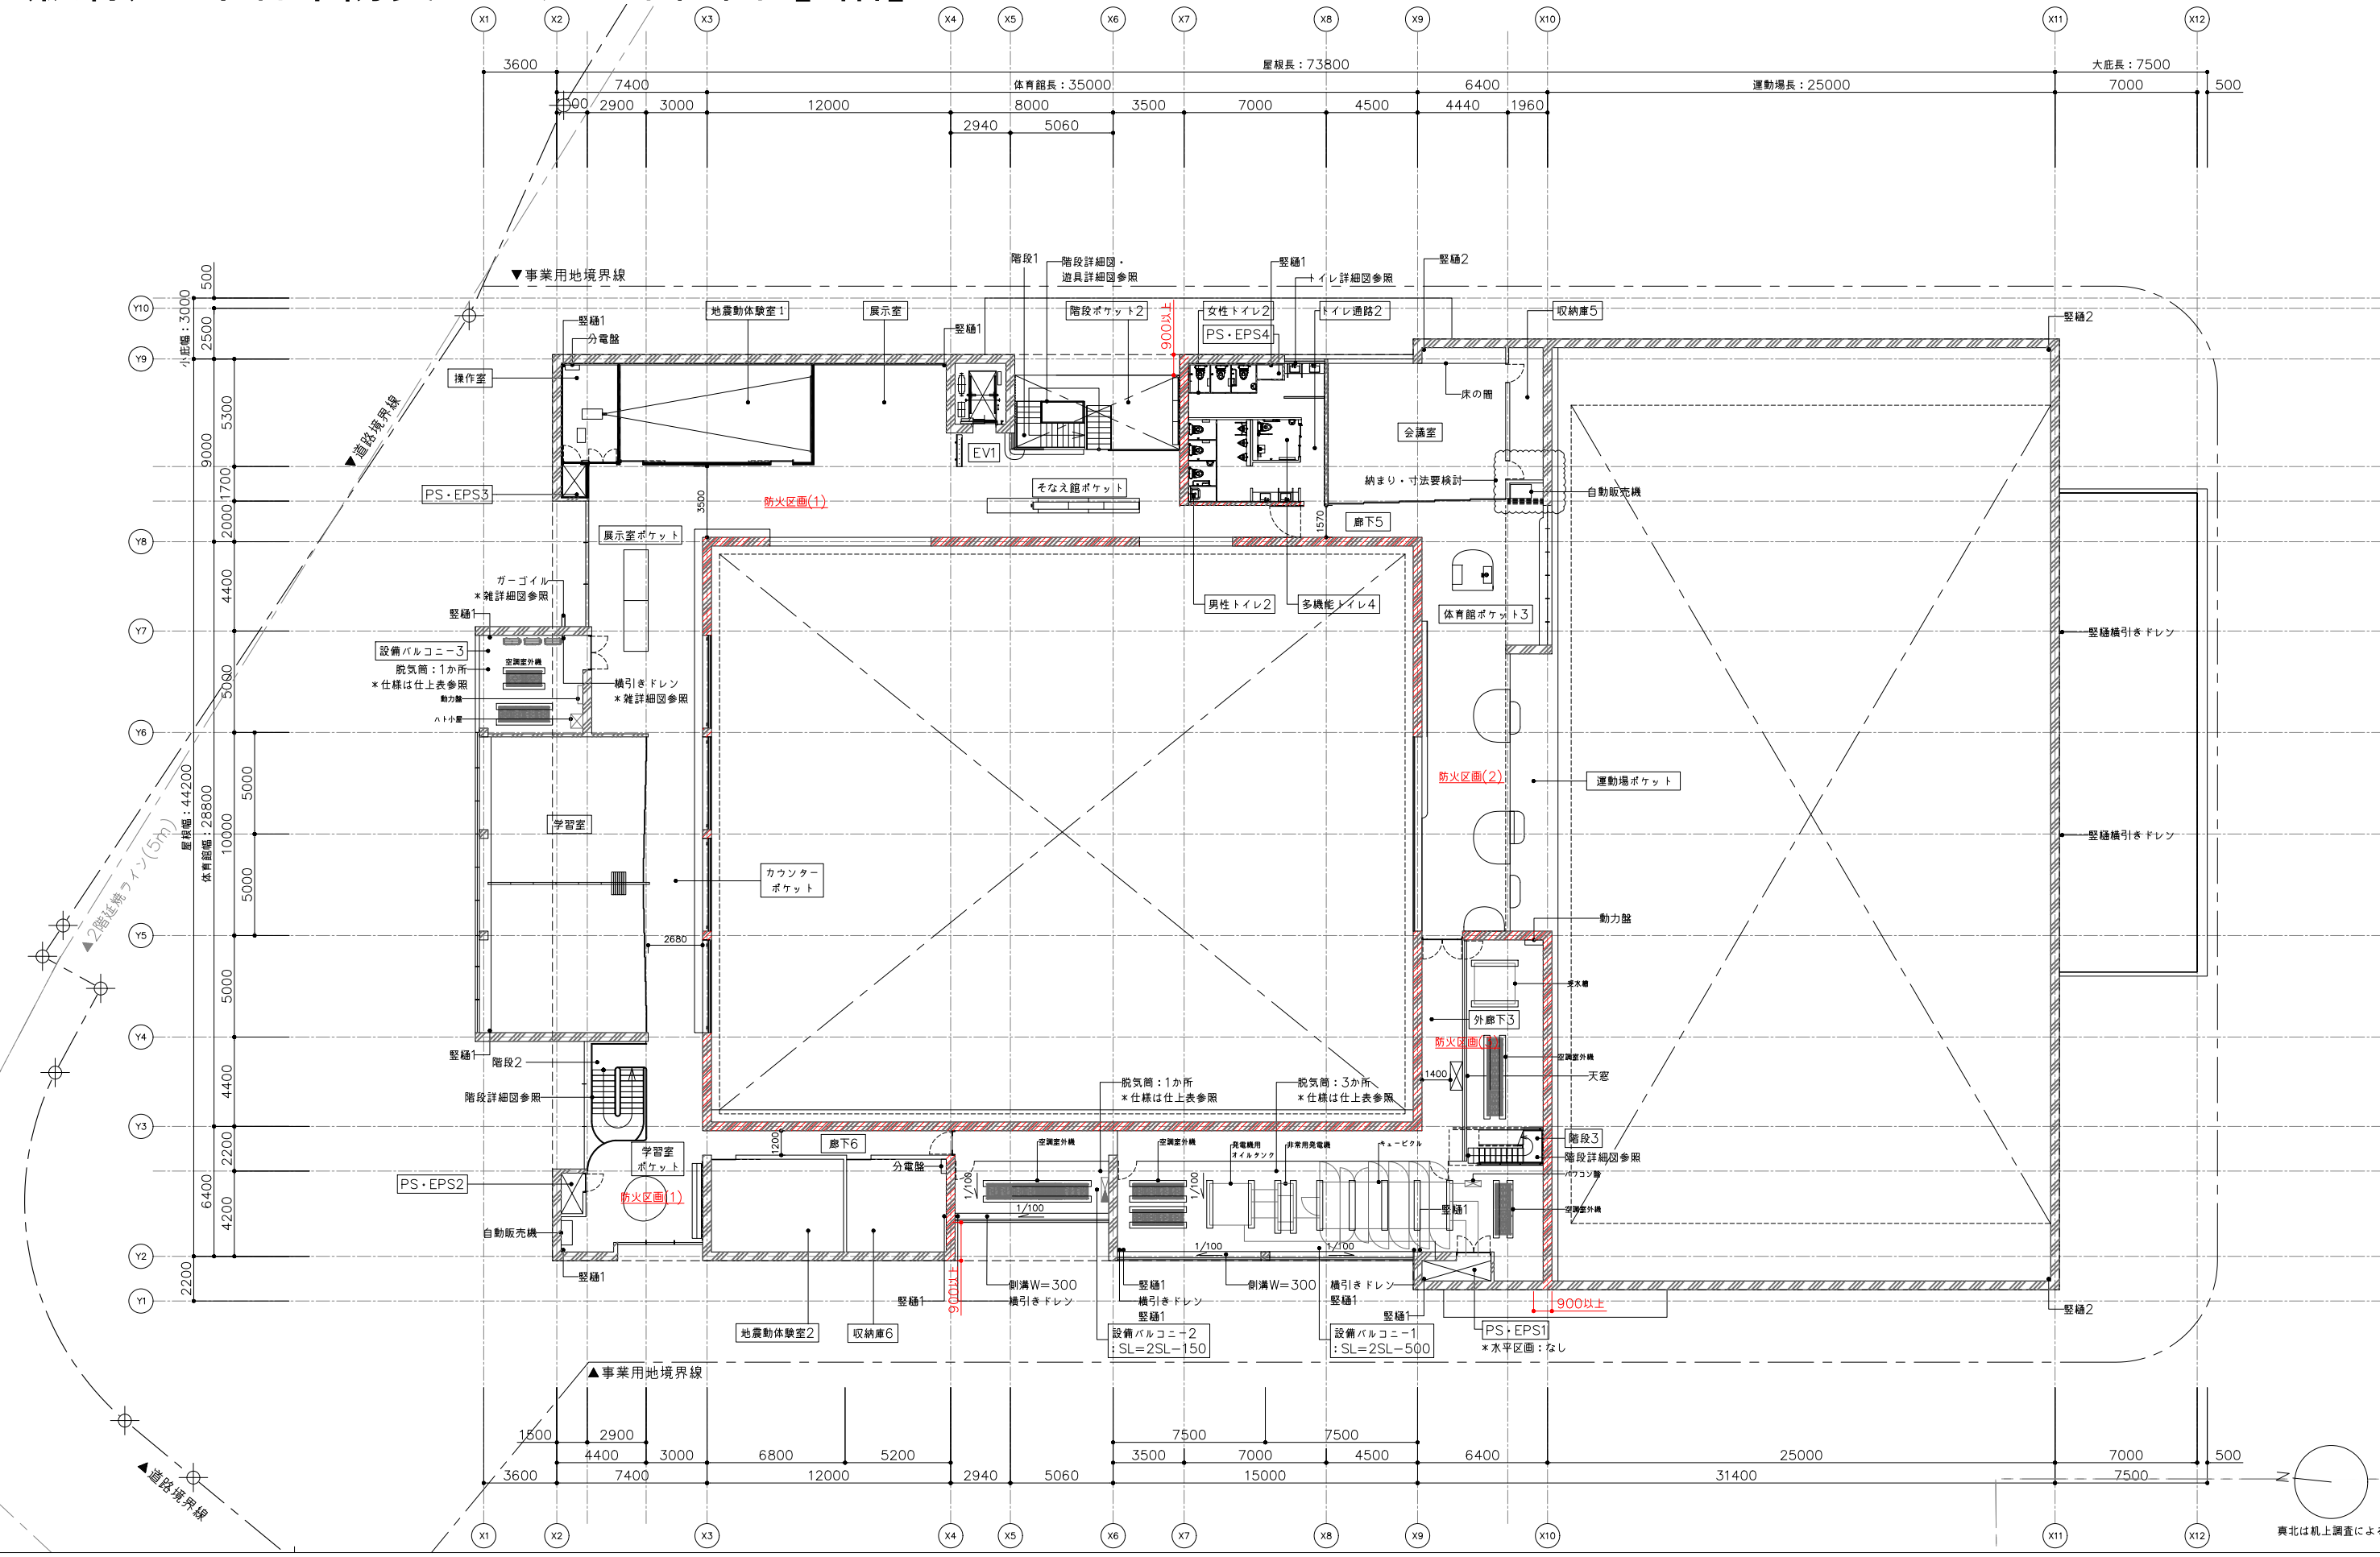

- 凡例
- 室名
  - RC躯体(t=100~430)
  - 面積区画(壁): 1500m<sup>2</sup>
  - 防火区画(1)
- 900以上 スパンドレル寸法

project  
 (仮称)小千谷市  
 防災センター  
 新築工事  
 実施設計

issue  
 24/09/19

title  
 2階平面図

scale: A3印刷  
 1/300

no.  
 A22-03

drawn  
 島山

checked  
 市川

(注) 設計調整などにより一部変更する場合があります